Anexa la HCL nr. 25/2026

PLANSA NR. 1

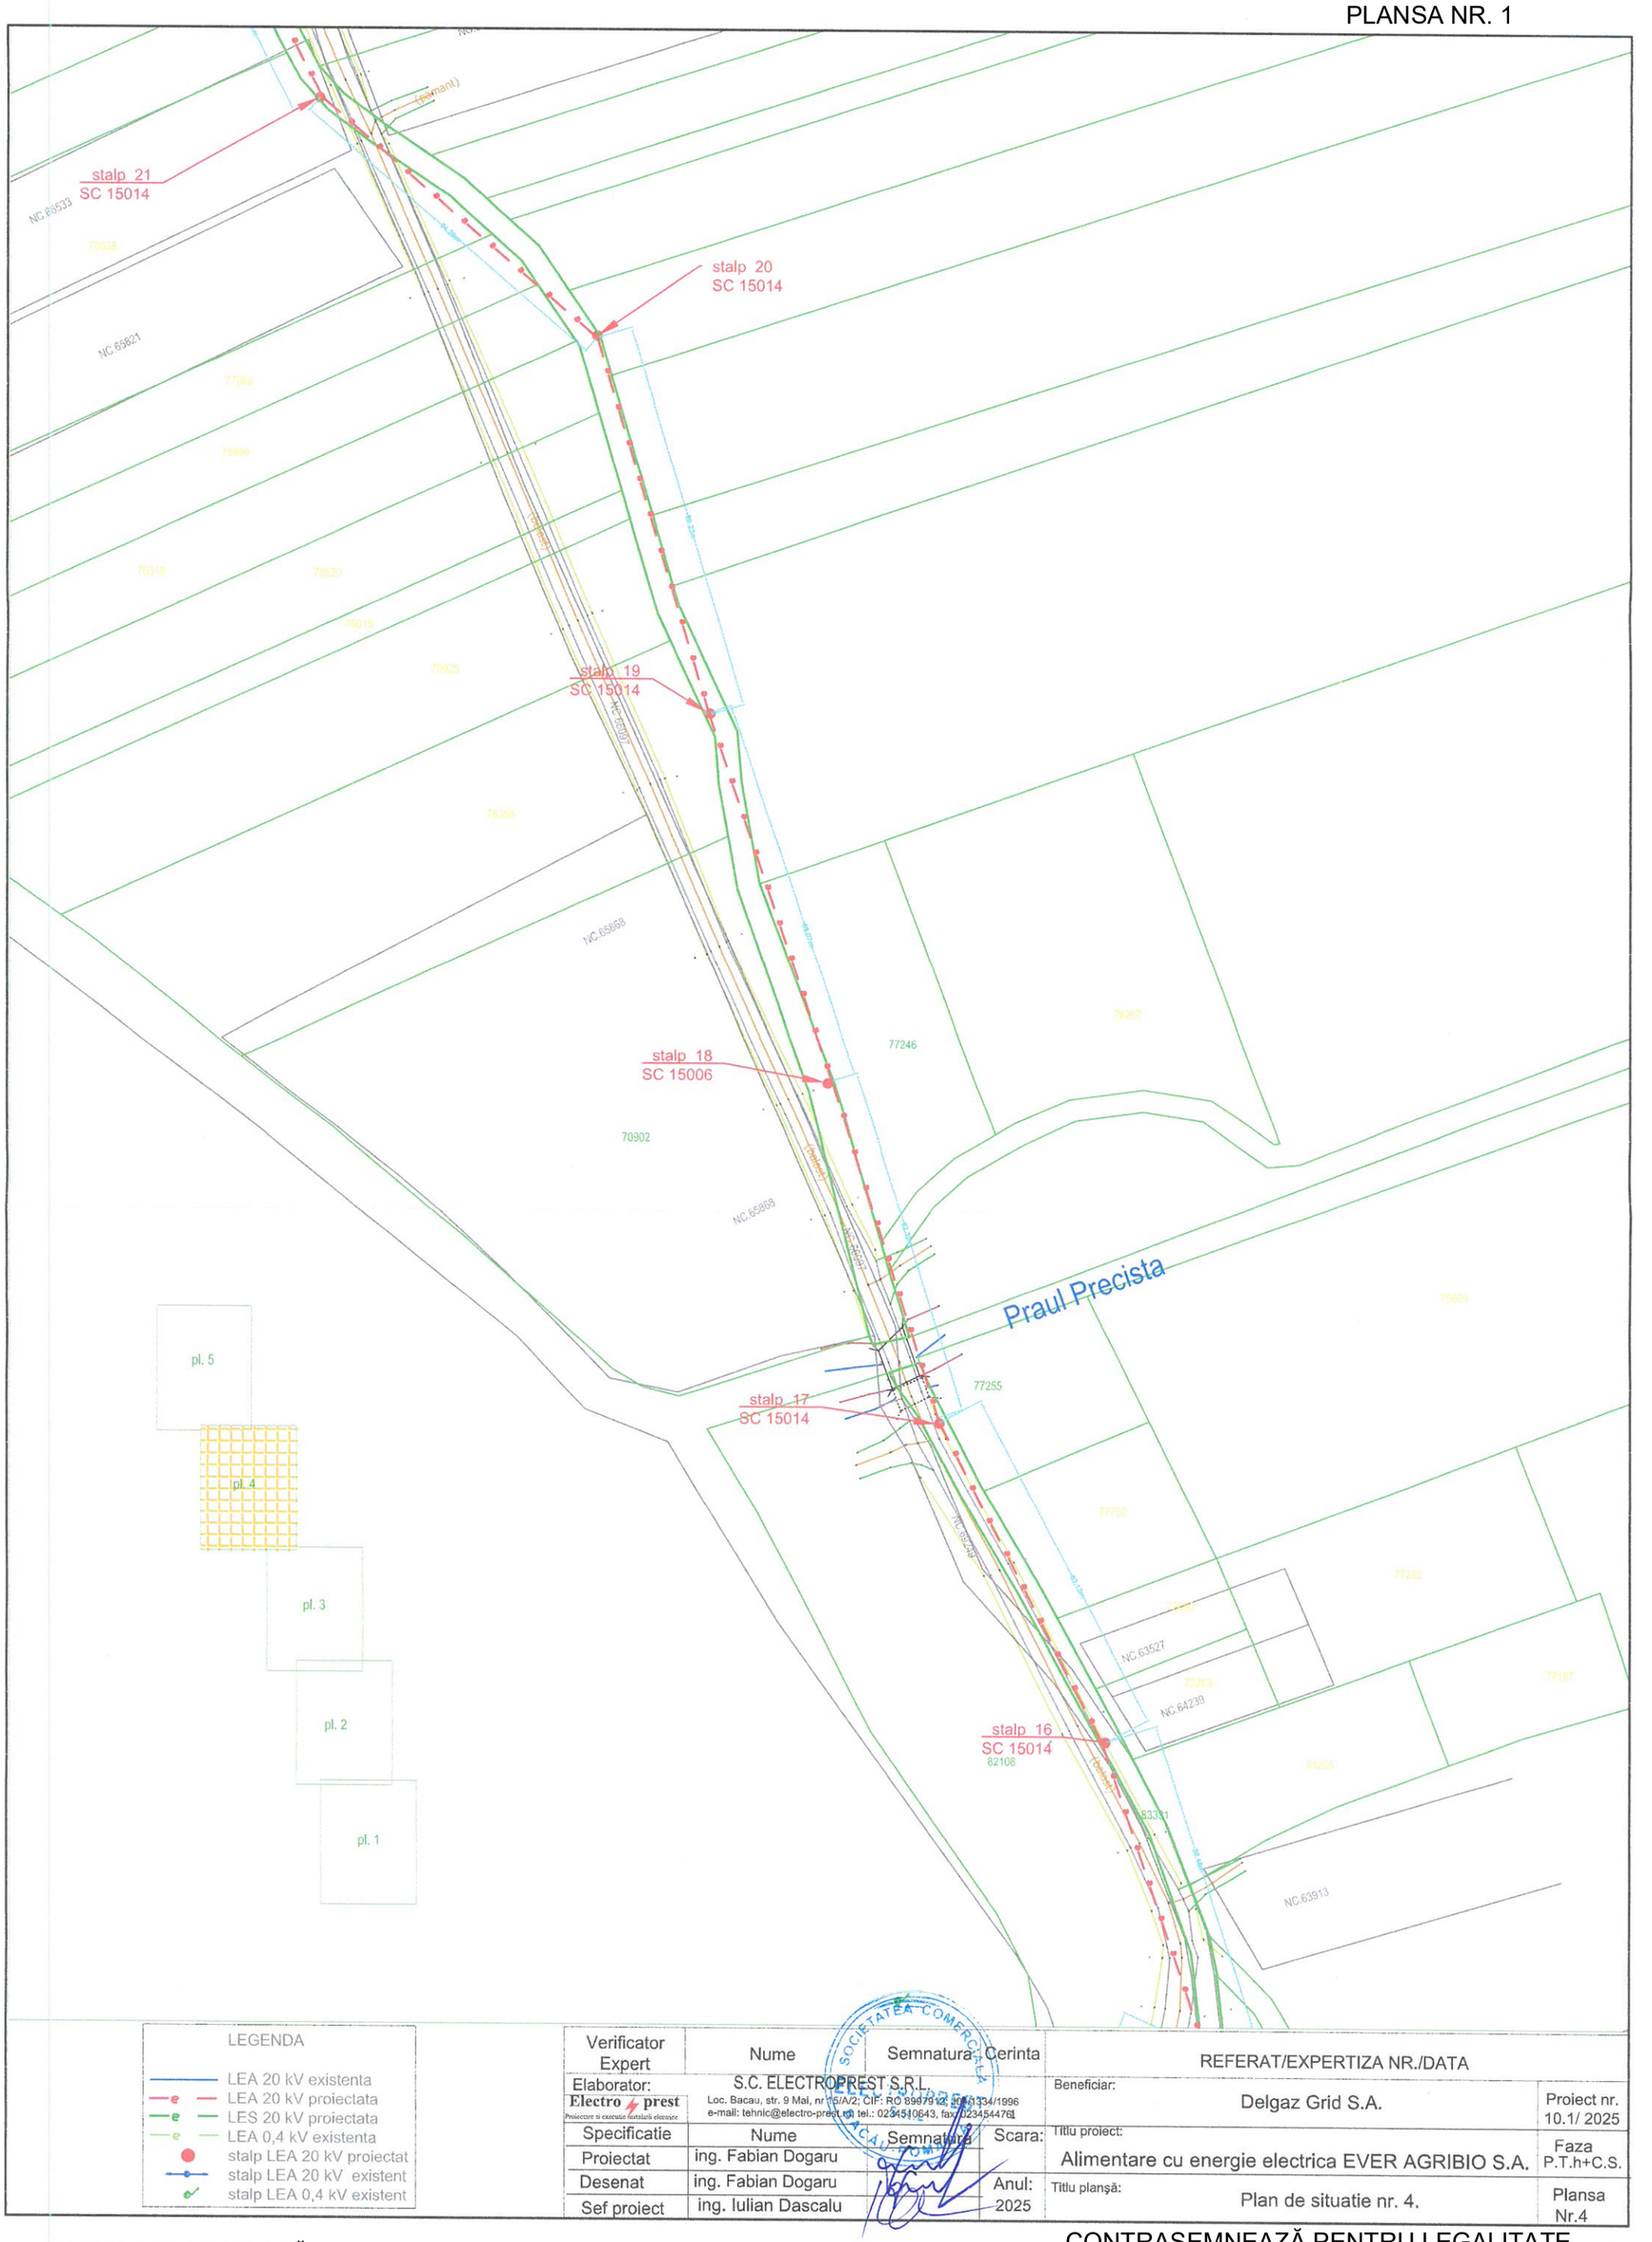

LEGENDA

- LEA 20 kV existenta
- LEA 20 kV proiectata
- LES 20 kV proiectata
- LEA 0,4 kV existenta
- stalp LEA 20 kV proiectat
- stalp LEA 20 kV existent
- stalp LEA 0,4 kV existent

Verificator Expert	Nume	Semnatura	Cerinta	REFERAT/EXPERTIZA NR./DATA	
Elaborator: S.C. ELECTROPREST S.R.L. Electro prest Proiectare si executie instalatii electrice. Loc. Bacau, str. 9 Mai, nr 156/A/2; CIF: RO 9967912; J04/334/1996 e-mail: tehnic@electro-prest.ro; tel.: 0234510643, fax: 0234544761				Beneficiar: Delgaz Grid S.A.	Proiect nr. 10.1/ 2025
Specificatie	Nume	Semnatura	Scara:	Titlu proiect: Alimentare cu energie electrica EVER AGRIBIO S.A.	Faza P.T.h+C.S.
Proiectat	ing. Fabian Dogaru				
Desenat	ing. Fabian Dogaru		Anul: 2025	Titlu planșă: Plan de situatie nr. 4.	Plansa Nr.4
Sef proiect	ing. Iulian Dascalu				

PREȘEDINTE DE ȘEDINȚĂ,
CONSILIER LOCAL
ȚÂȚARU MARIA

CONTRASEMNEAZĂ PENTRU LEGALITATE
SECRETAR GENERAL,
GAVRIL H. IOANA

PLANȘA NR. 2

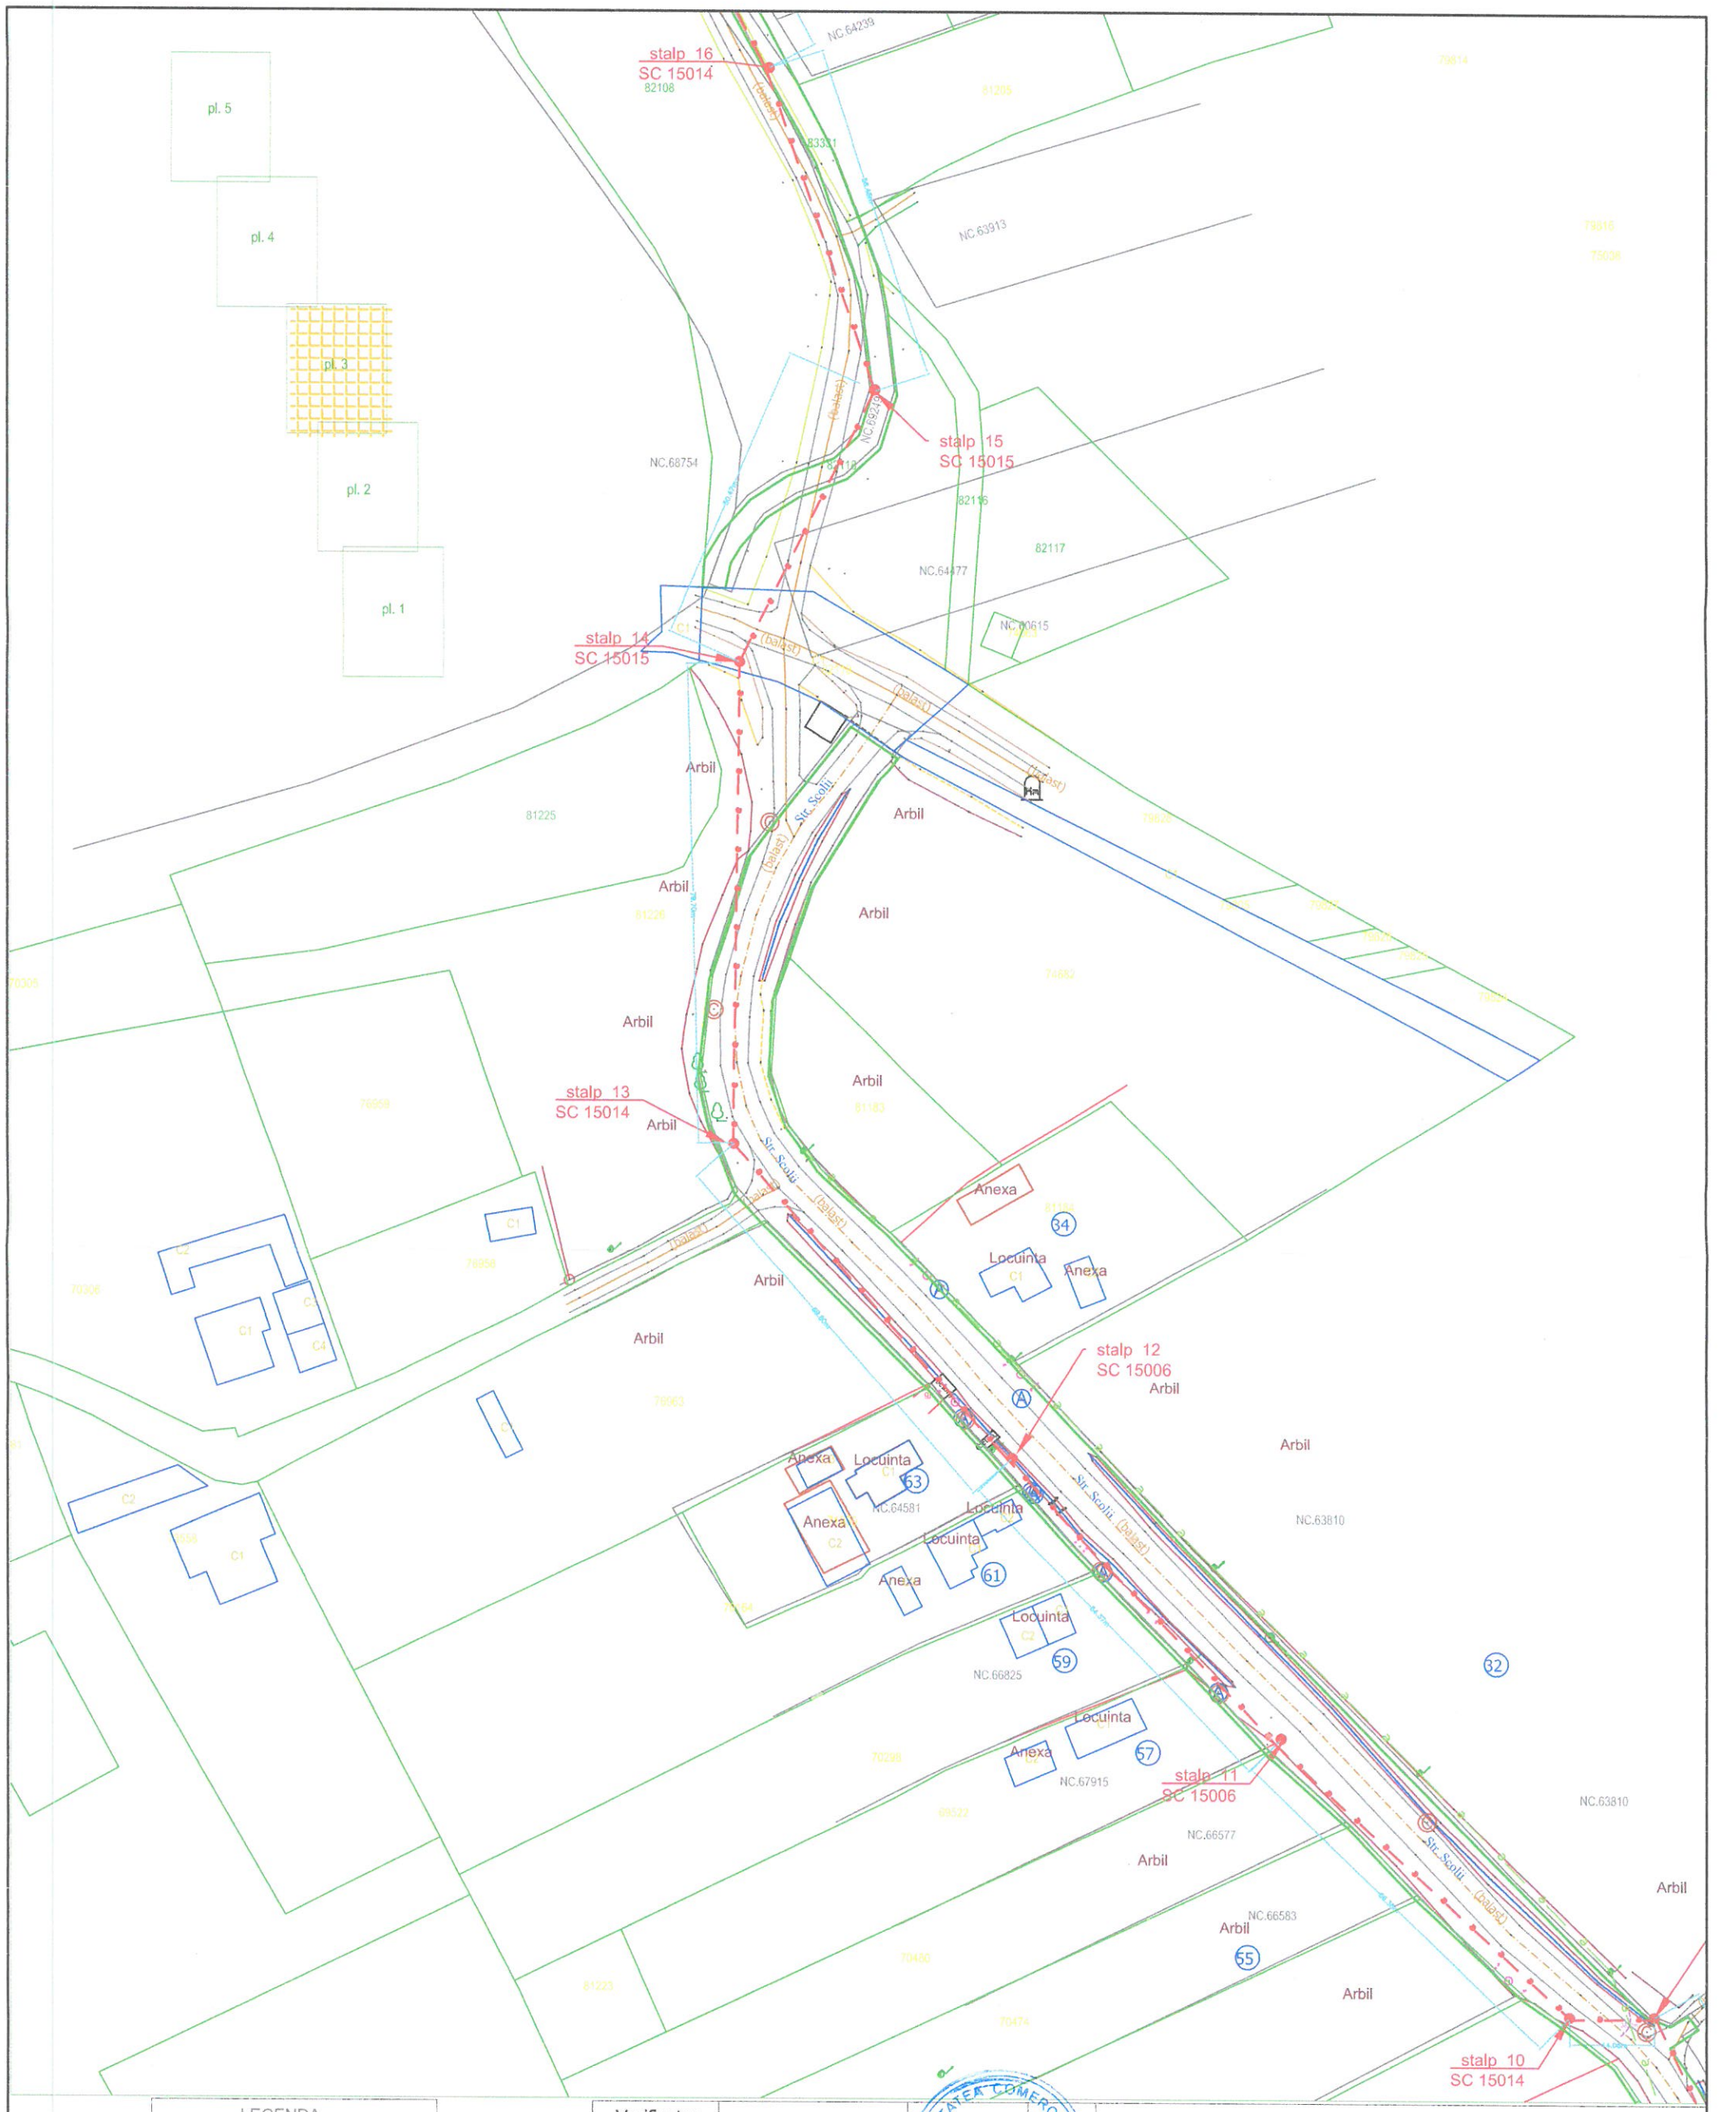

LEGENDA

- LEA 20 kV existenta
- LEA 20 kV proiectata
- LES 20 kV proiectata
- LEA 0,4 kV existenta
- stalp LEA 20 kV proiectat
- stalp LEA 20 kV existent
- stalp LEA 0,4 kV existent

Verificator Expert	Nume	Semnatura	Cerinta	REFERAT/EXPERTIZA NR./DATA	
Elaborator: Electro prest	S.C. ELECTROPREST S.R.L. Loc. Bacau, str. 9 Mai, nr 15/A/2; CIF: RO 8997912; J04/1324/1998 e-mail: tehnic@electro-prest.ro; tel.: 0234510643, fax: 0234544761			Beneficiar: Delgaz Grid S.A.	Proiect nr. 10.1/ 2025
Specificatie	Nume	Semnatura	Scara:	Titlu proiect: Alimentare cu energie electrica EVER AGRIBIO S.A.	Faza P.T.h+C.S.
Proiectat	ing. Fabian Dogaru				
Desenat	ing. Fabian Dogaru		Anul: 2025	Titlu planşă: Plan de situatie nr. 3.	Plansa Nr.3
Sef proiect	ing. Iulian Dascalu				

PREȘEDINTE DE ȘEDINȚĂ,
CONSILIER LOCAL
ȚÂȚARU MARIA

CONTRASEMNEAZA PENTRU LEGALITATE
SECRETAR GENERAL,
GAVRIL H. IOANA

PLANȘA NR. 3

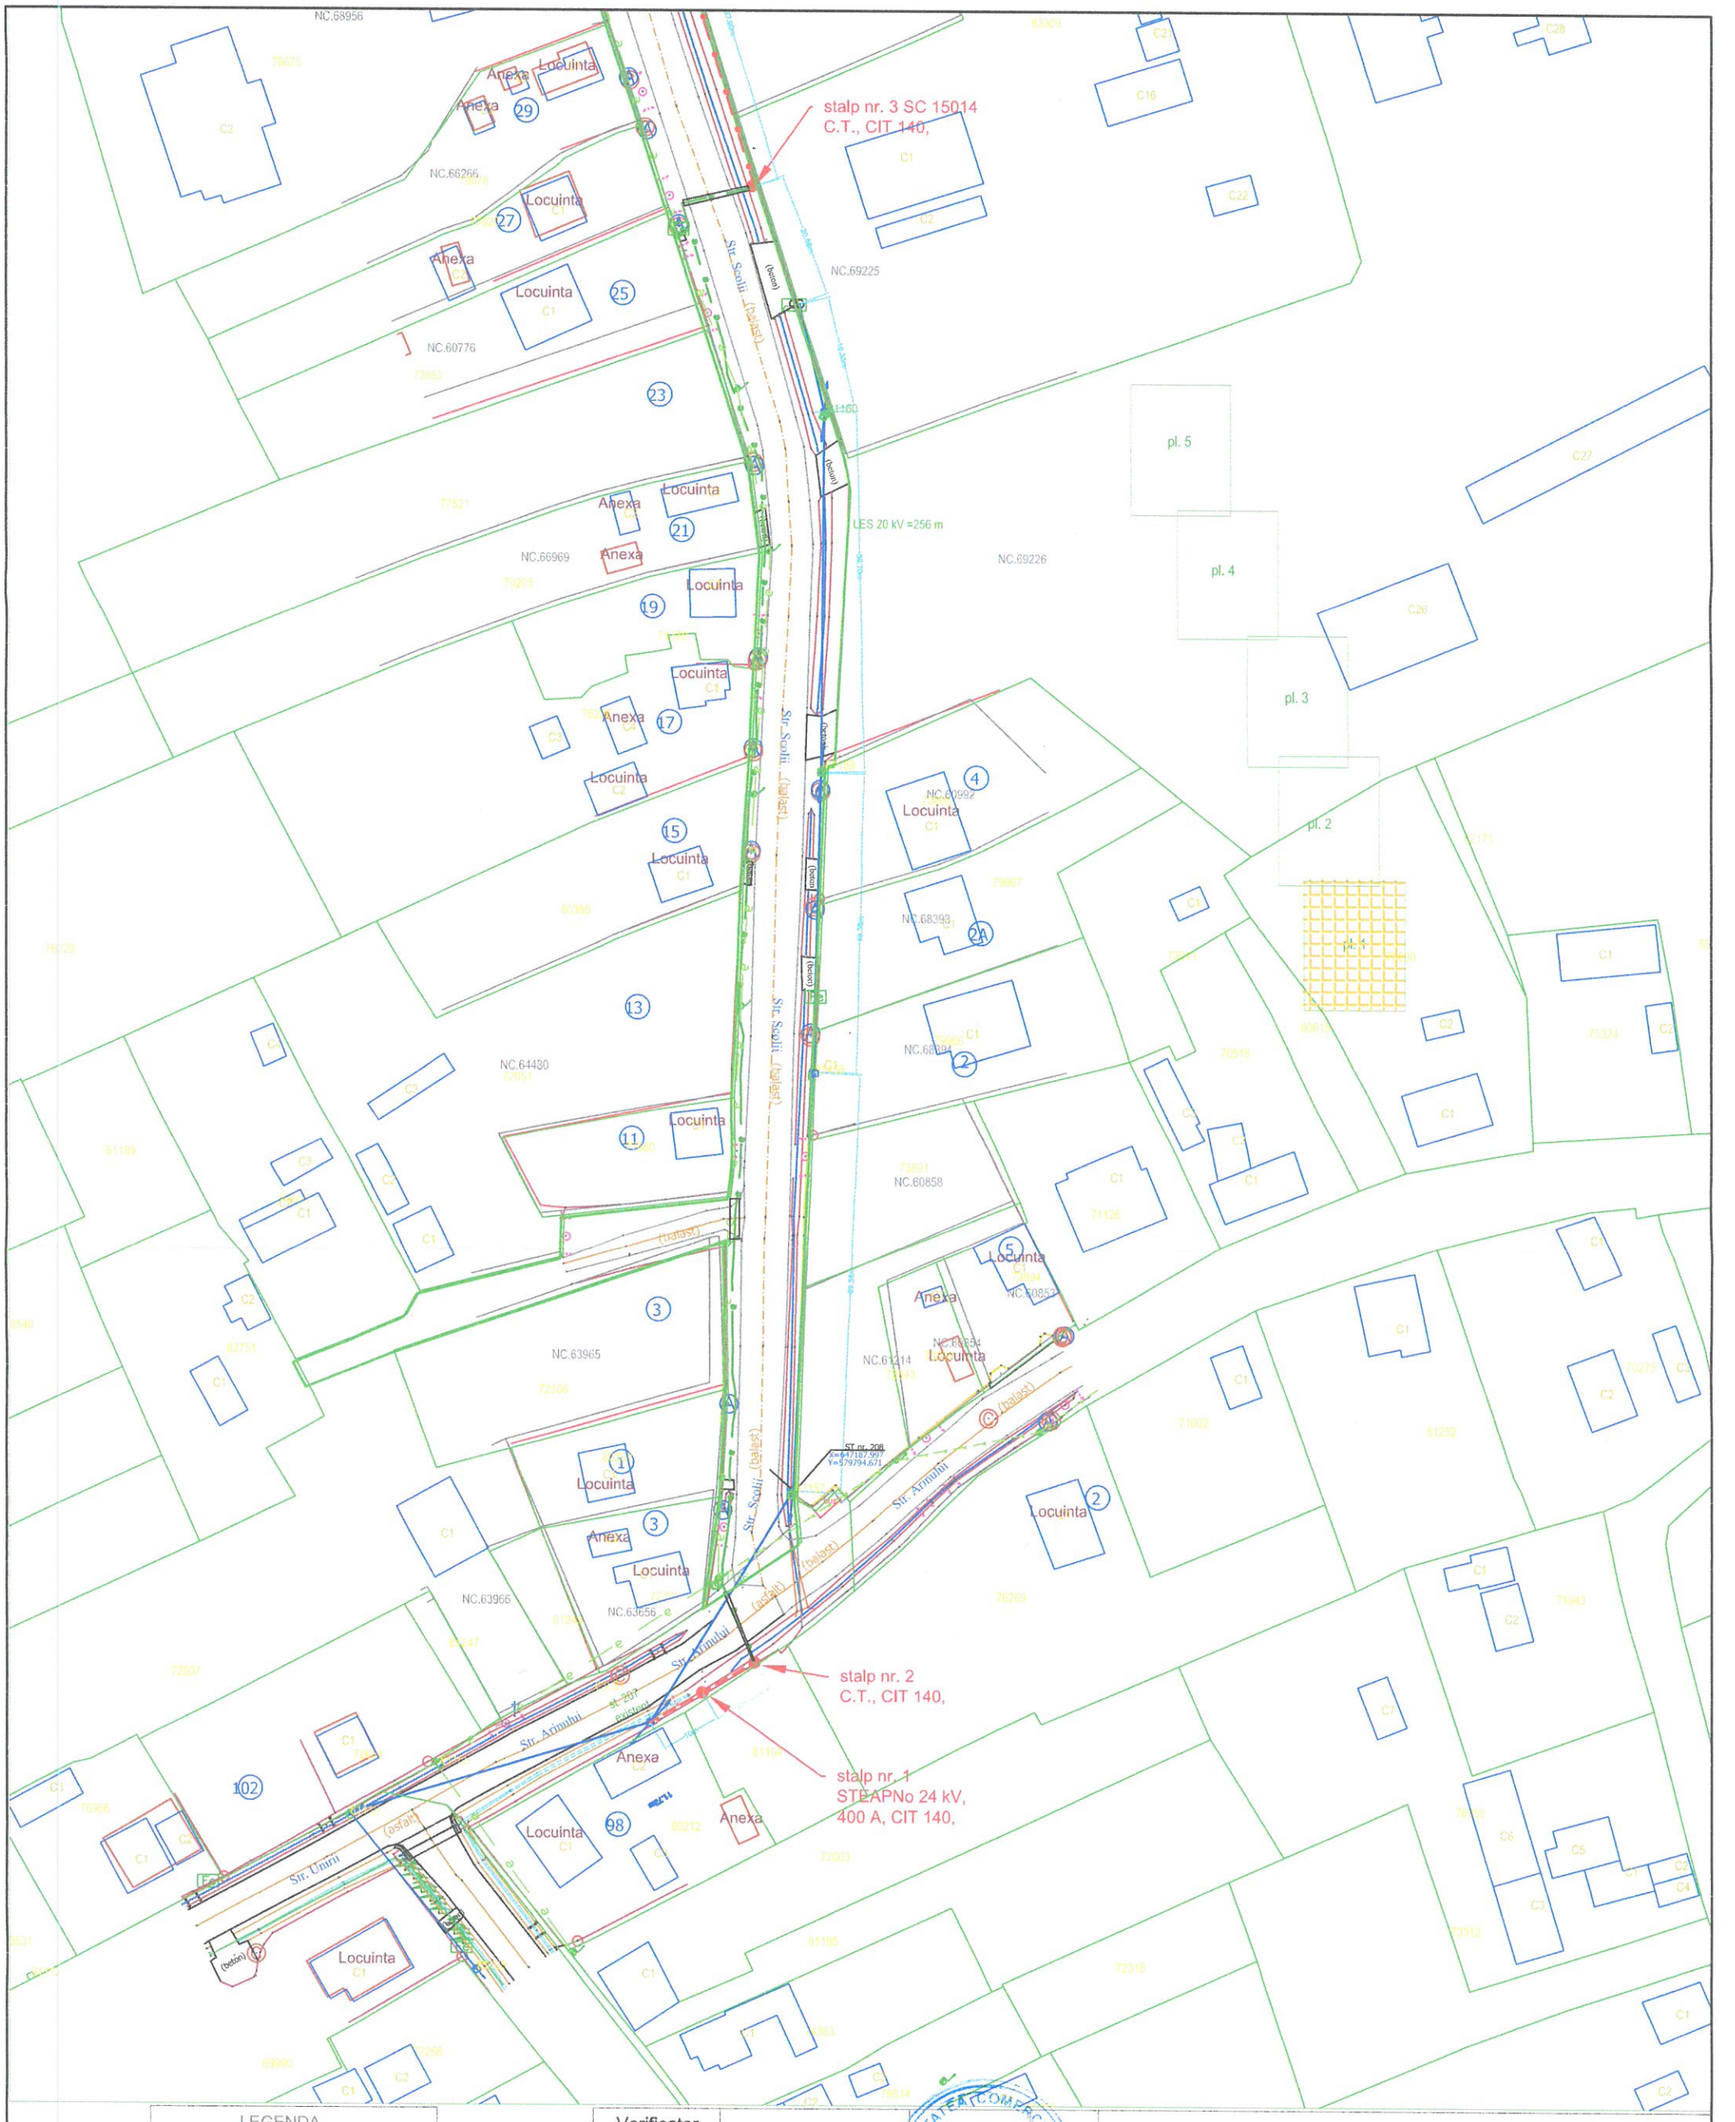

LEGENDA

- LEA 20 kV existenta
- LEA 20 kV proiectata
- LES 20 kV proiectata
- LEA 0,4 kV existenta
- stalp LEA 20 kV proiectat
- stalp LEA 20 kV existent
- stalp LEA 0,4 kV existent

Verificator Expert	Nume	Semnatura	Cerinta	REFERAT/EXPERTIZA NR./DATA	
Elaborator:	S.C. ELECTROPREST S.R.L. Loc. Bacau, str. 9 Mai, nr 15/A/2; CIF: RO 8997812; J04/1334/1996 e-mail: tehnic@electro-prest.ro; tel: 0234510643, fax:0234544761			Beneficiar: Delgaz Grid S.A.	Proiect nr. 10.1/ 2025
Specificatie	Nume	Semnatura	Scara:	Titlu proiect: Alimentare cu energie electrica EVER AGRIBIO S.A.	Faza P.T.h+C.S.
Proiectat	ing. Fabian Dogaru				
Desenat	ing. Fabian Dogaru		Anul: 2025	Titlu planșă: Plan de situatie nr. 1.	Plansa Nr.1
Sef proiect	ing. Iulian Dascalu				

PREȘEDINTE DE ȘEDINȚĂ,
CONSILIER LOCAL
ȚÂȚARU MARIA

CONTRASEMNEAZA PENTRU LEGALITATE
SECRETAR GENERAL,
GAVRIL H. IOANA