


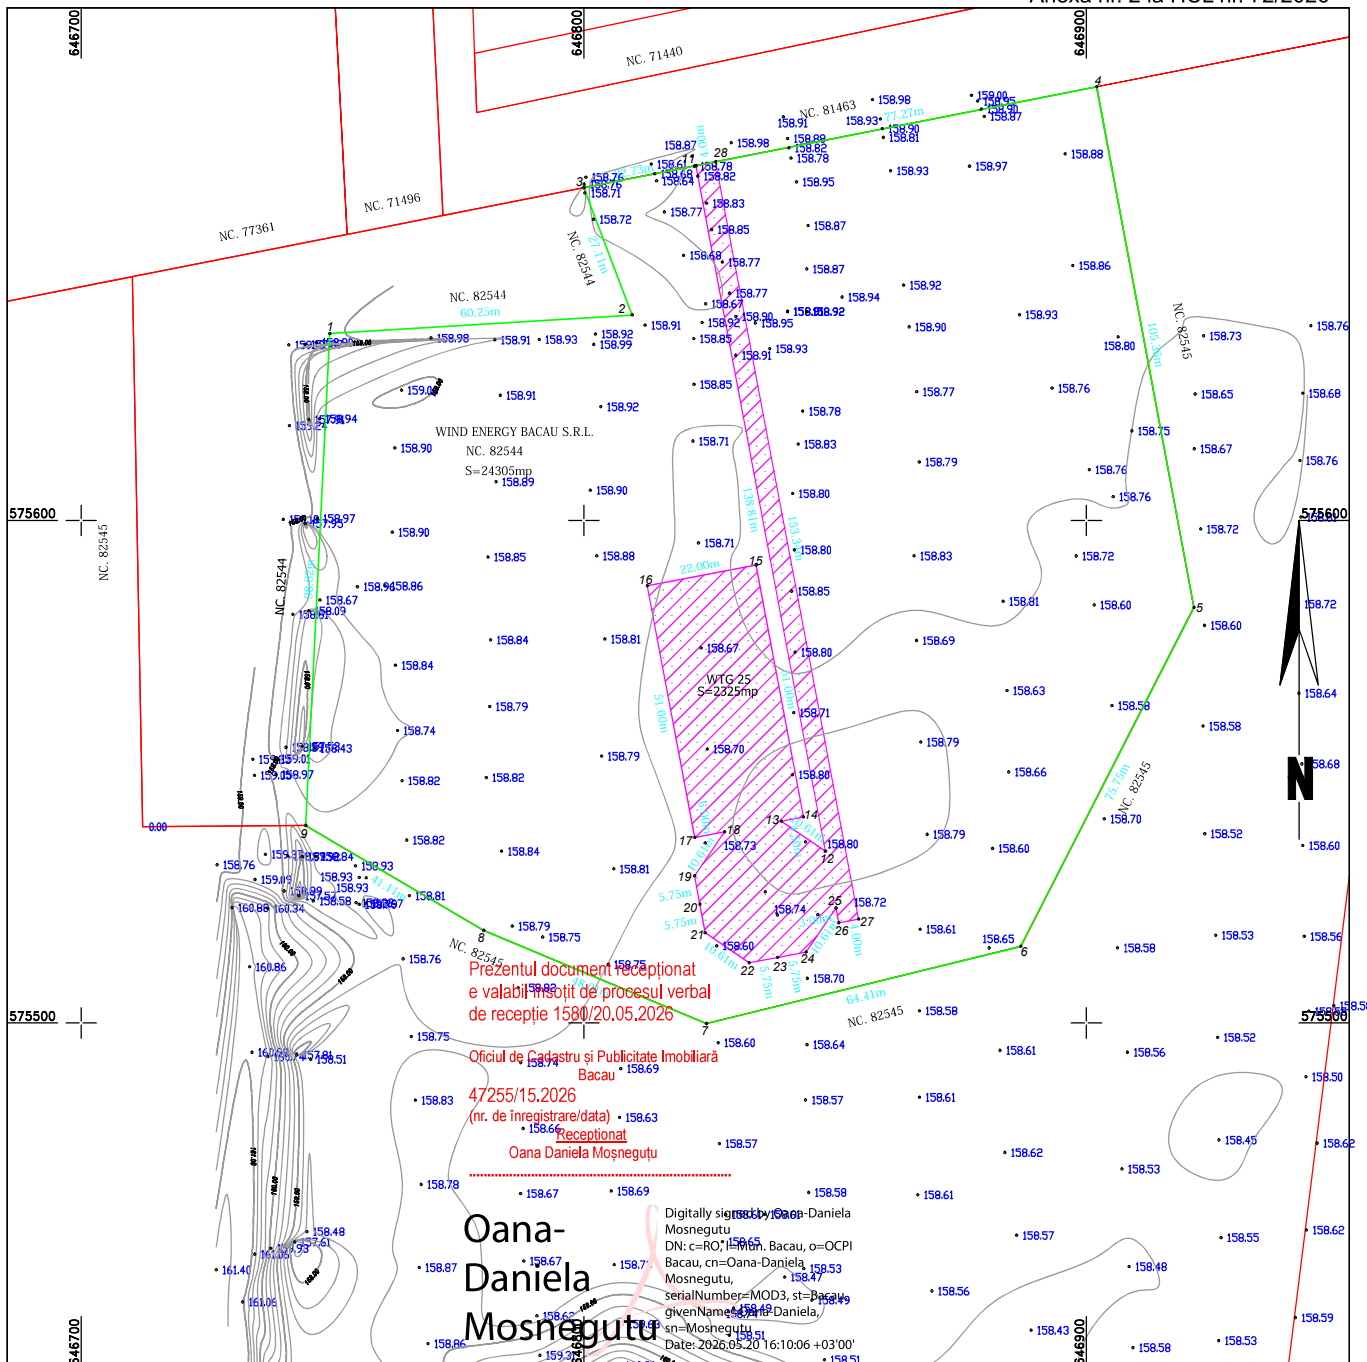

Prezentul document recepționat
e valabil însoțit de procesul verbal
de recepție 1580/20.05.2026

Oficiul de Cadastru și Publicitate Imobiliară
Bacău

47255/15.2026
(nr. de înregistrare/data)

Recepționat
Oana Daniela Moșneguțu

Oana-
Daniela
Moșneguțu

Digitally signed by Oana-Daniela
Moșneguțu
DN: c=RO, o=OCPI
Bacău, cn=Oana-Daniela
Moșneguțu,
serialNumber=MOD3, st=Bacău,
givenName=Oana-Daniela,
sn=Moșneguțu,
Date: 2026.05.20 16:10:06 +03'00'

- LEGENDA
- Limita imobile active
 - Limita imobil studiat
 - Limita suprafață propusă pentru scoaterea din circuitul agricol

Număr cadastral: 82544

Suprafață studiată imobil NC. 82544 = 24305mp

Suprafață propusă pentru scoaterea din circuitul agricol S=2325mp.

Suprafață propusă pentru scoaterea din circuitul agricol imobil NC_82544

Nr. Pct.	Coordonate pct.de contur		Lungimi laturi D(1,i+1)
	X [m]	Y [m]	
11	575670.583	646822.307	138.806
12	575534.184	646848.045	10.607
13	575540.163	646839.284	4.500
14	575540.997	646843.706	51.000
15	575591.113	646834.250	22.000
16	575587.034	646812.631	51.000
17	575536.918	646822.088	6.000
18	575538.030	646827.984	10.607
19	575529.270	646822.004	5.750
20	575523.620	646823.070	5.751
21	575517.969	646824.137	10.606
22	575511.990	646832.897	5.750
23	575513.056	646838.547	5.751
24	575514.122	646844.198	10.607
25	575522.883	646850.177	3.000
26	575519.935	646850.733	4.000
27	575520.677	646854.664	153.338
28	575671.356	646826.232	4.000

S=2325mp P=503.073m

Executant: HELMERT SRL (RO-B-J NR.

3175/24.03.2025, CLASA I)
Ing. Constantin-Marius CEZAR (Categorie D, Seria
RO-B-F Nr. 2474/14.04.2022)

CEZAR
CONSTANTIN-
MARIUS

Digitally signed by CEZAR
CONSTANTIN-MARIUS
Date: 2026.05.15 10:52:55
+03'00'

Suprafață studiată imobil NC_82544

Nr. Pct.	Coordonate pct.de contur		Lungimi laturi D(1,i+1)
	X [m]	Y [m]	
28	575671.356	646826.232	77.274
4	575686.288	646902.050	105.362
5	575582.715	646921.382	75.750
6	575515.256	646886.924	64.411
7	575499.871	646824.377	48.013
8	575518.420	646780.092	41.106
9	575539.293	646744.680	98.024
1	575637.199	646749.484	60.254
2	575640.848	646809.627	27.107
3	575666.191	646800.007	22.728
11	575670.583	646822.307	4.000

S=24305mp P=624.030m

Acest document poate fi folosit doar în scopul pentru care a fost elaborat.



S.C. HELMERT S.R.L.
TOPOGRAFIE - GEODEZIE -
PROIECTARE
B-dul I.S. STURZA, nr. 27
J04/734/2009 RO 25791610
TEL: 0744.611.284
www.helmert.ro
E-mail: office@helmert.ro

Denumire: Studiul topografic pentru proiectul "Autorizarea
execuției lucrărilor de construire a parcului în zona Băcu Nord,
în comunele Dămieniști, Negri, Prăjești, Săucești și Traian, județul
Bacău"

Amplasament: Extravilan com. Săucești, jud. Bacău.

Beneficiar: WIND ENERGY BACĂU S.R.L.

Proiect nr.
347/2026

Faza:
Scoatere din
circuitul agricol

Sef proiect Ing. Cezar C-tin Marius

Desenat Ing. Dima Roxana-Gabriela

Verificat Ing. Racoveanu Adrian-George

AdminiStrator

PLAN TOPOGRAFIC

Sistem de proiectie STEREO-70

Sistem de referinta altimetric MAREA NEAGRA

Scara 1:1000

Format: A3


Data: 05.2026

Plansa nr: 1

Președinte de ședință - Consilier local
Irimescu Adina


Contrasemnează pentru legalitate - Secretar General
Gavril Heraclea-Ioana

Anexa nr. 3 la HCL nr. 72/2026

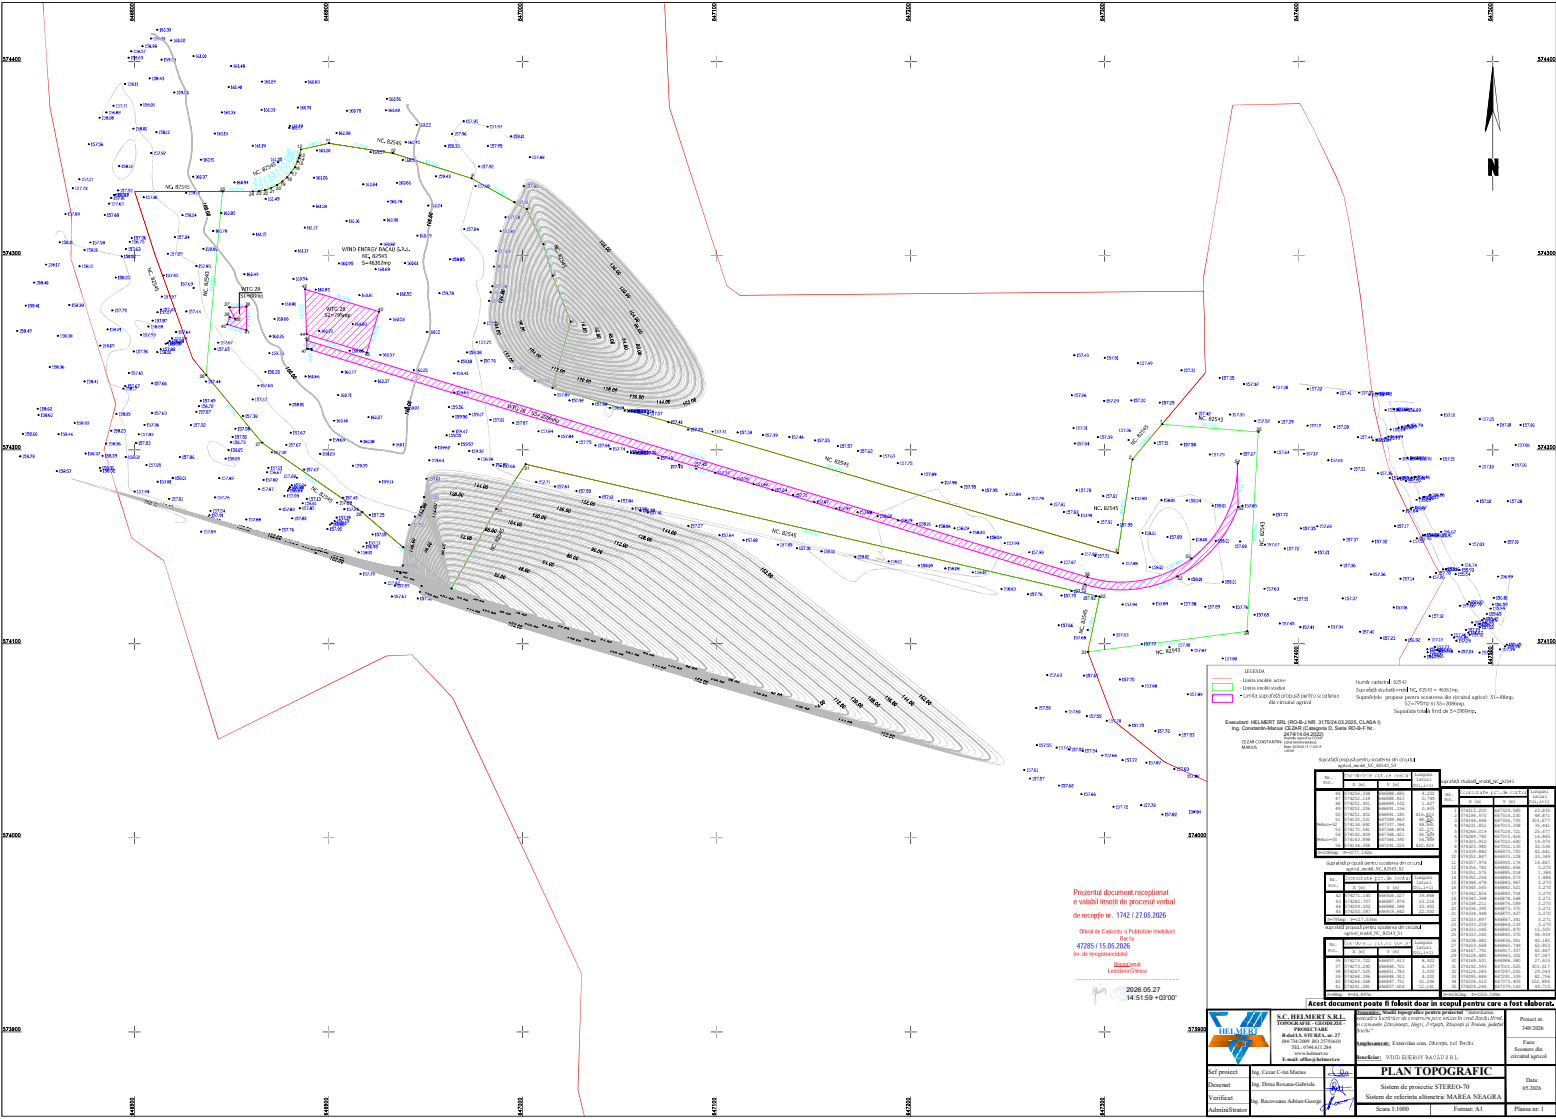

Președinte de ședință - Consilier local
Irimescu Adina


Contrasemnează pentru legalitate - Secretar General
Gavril Heracleea-Ioana

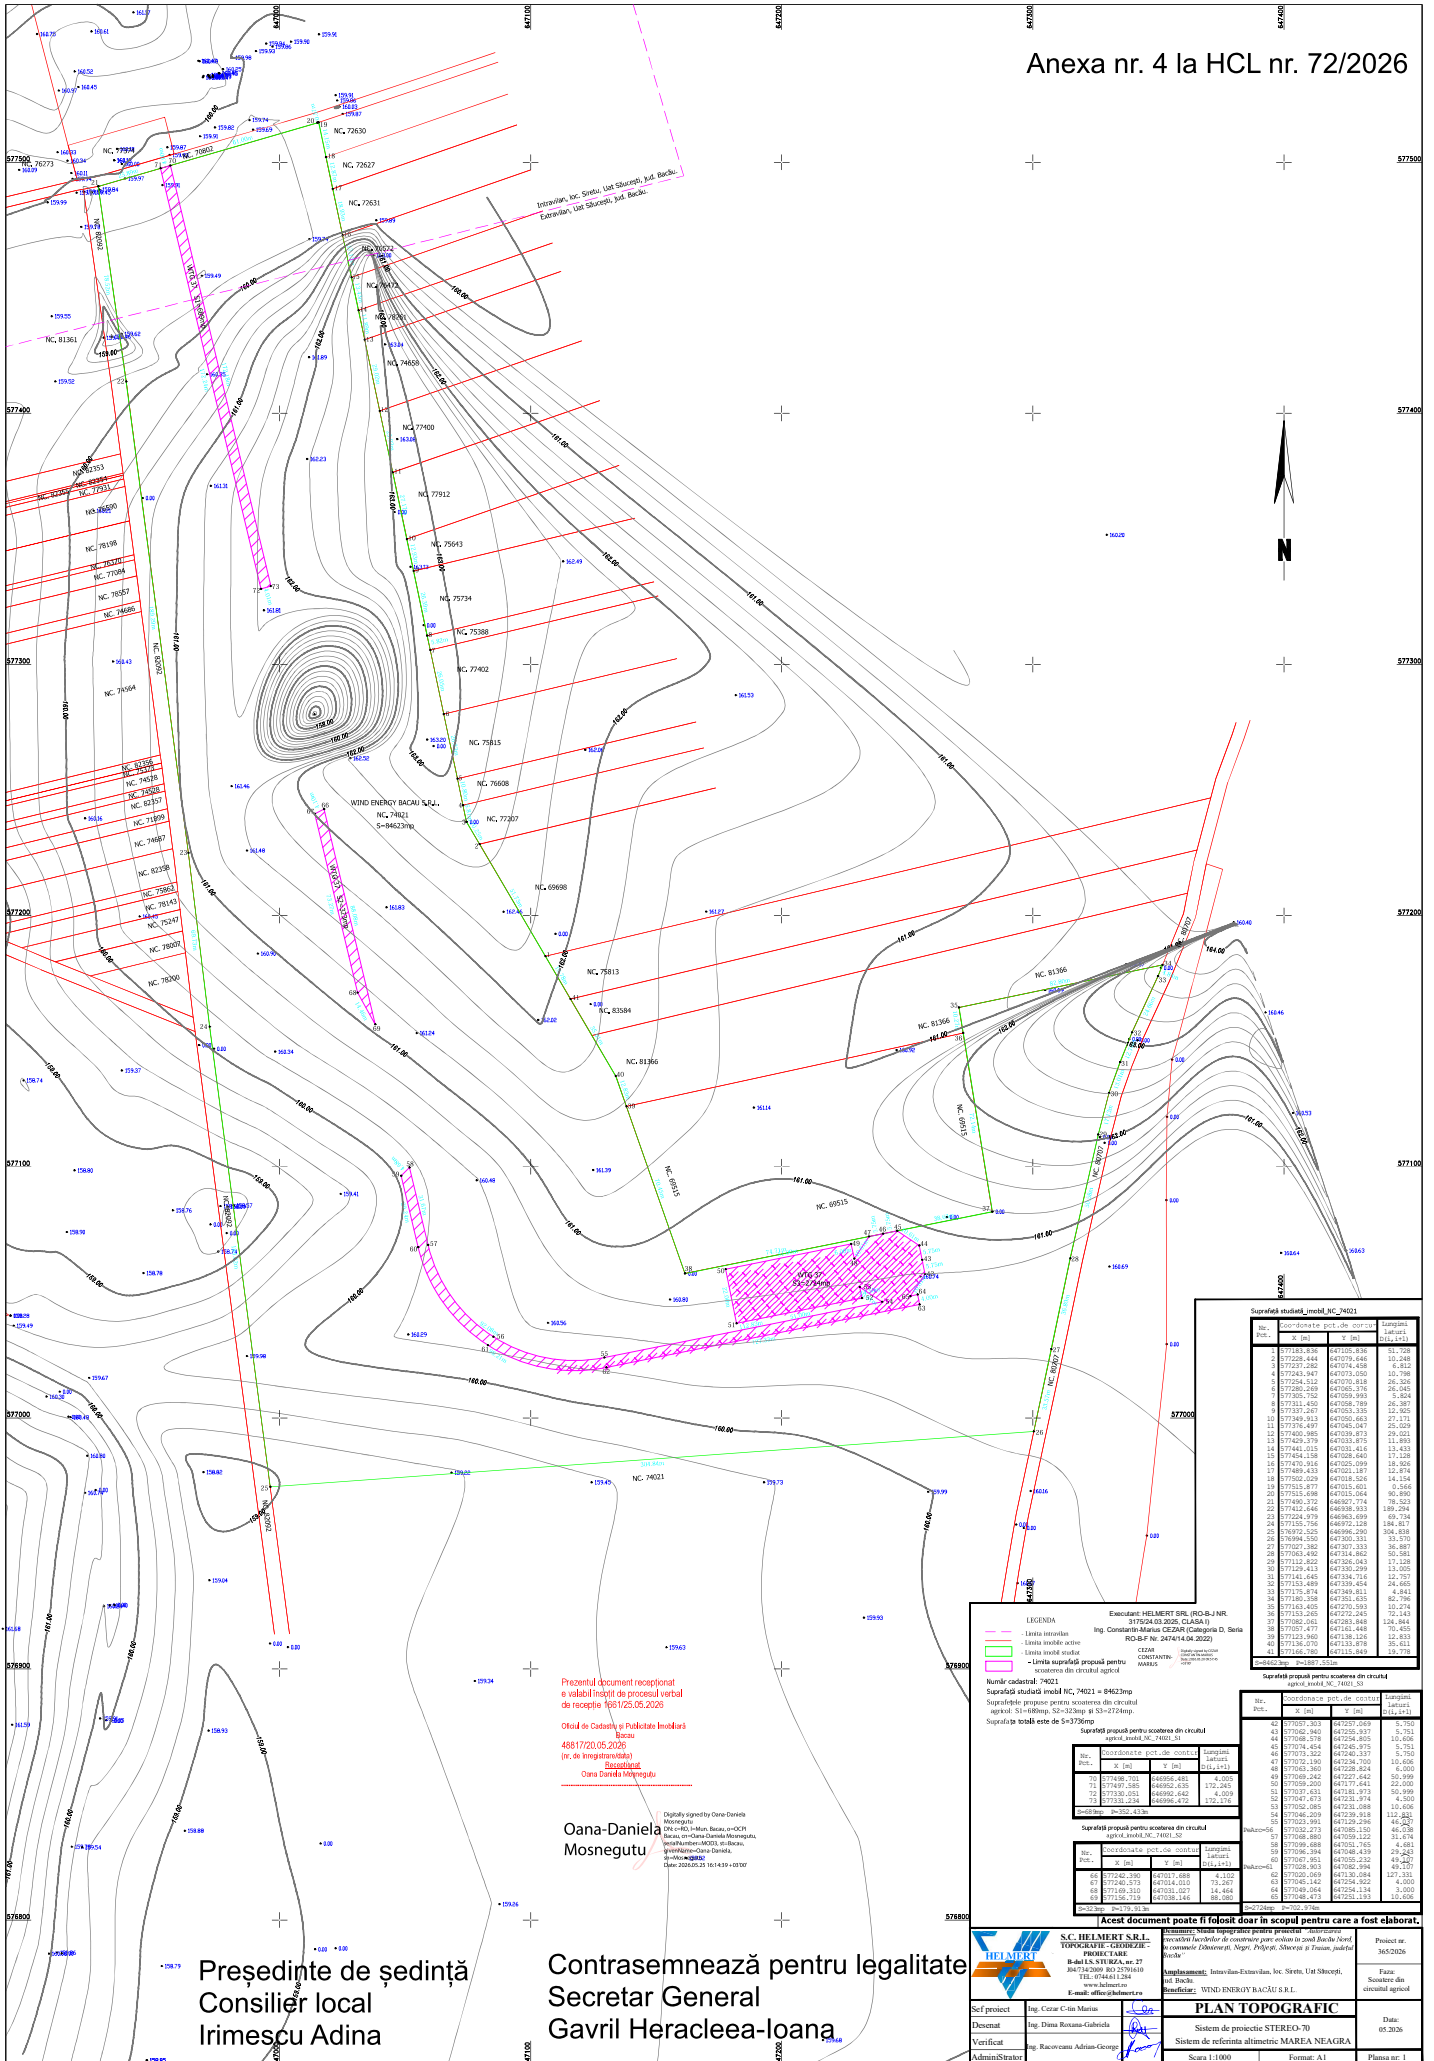

Președinte de școală
Consilier local
Irimescu Adina

Contrasemnează pentru legalitate
Secretar General
Gavril Heracleea-Ioana

Anexa nr. 5 la HCL nr. 72/2026

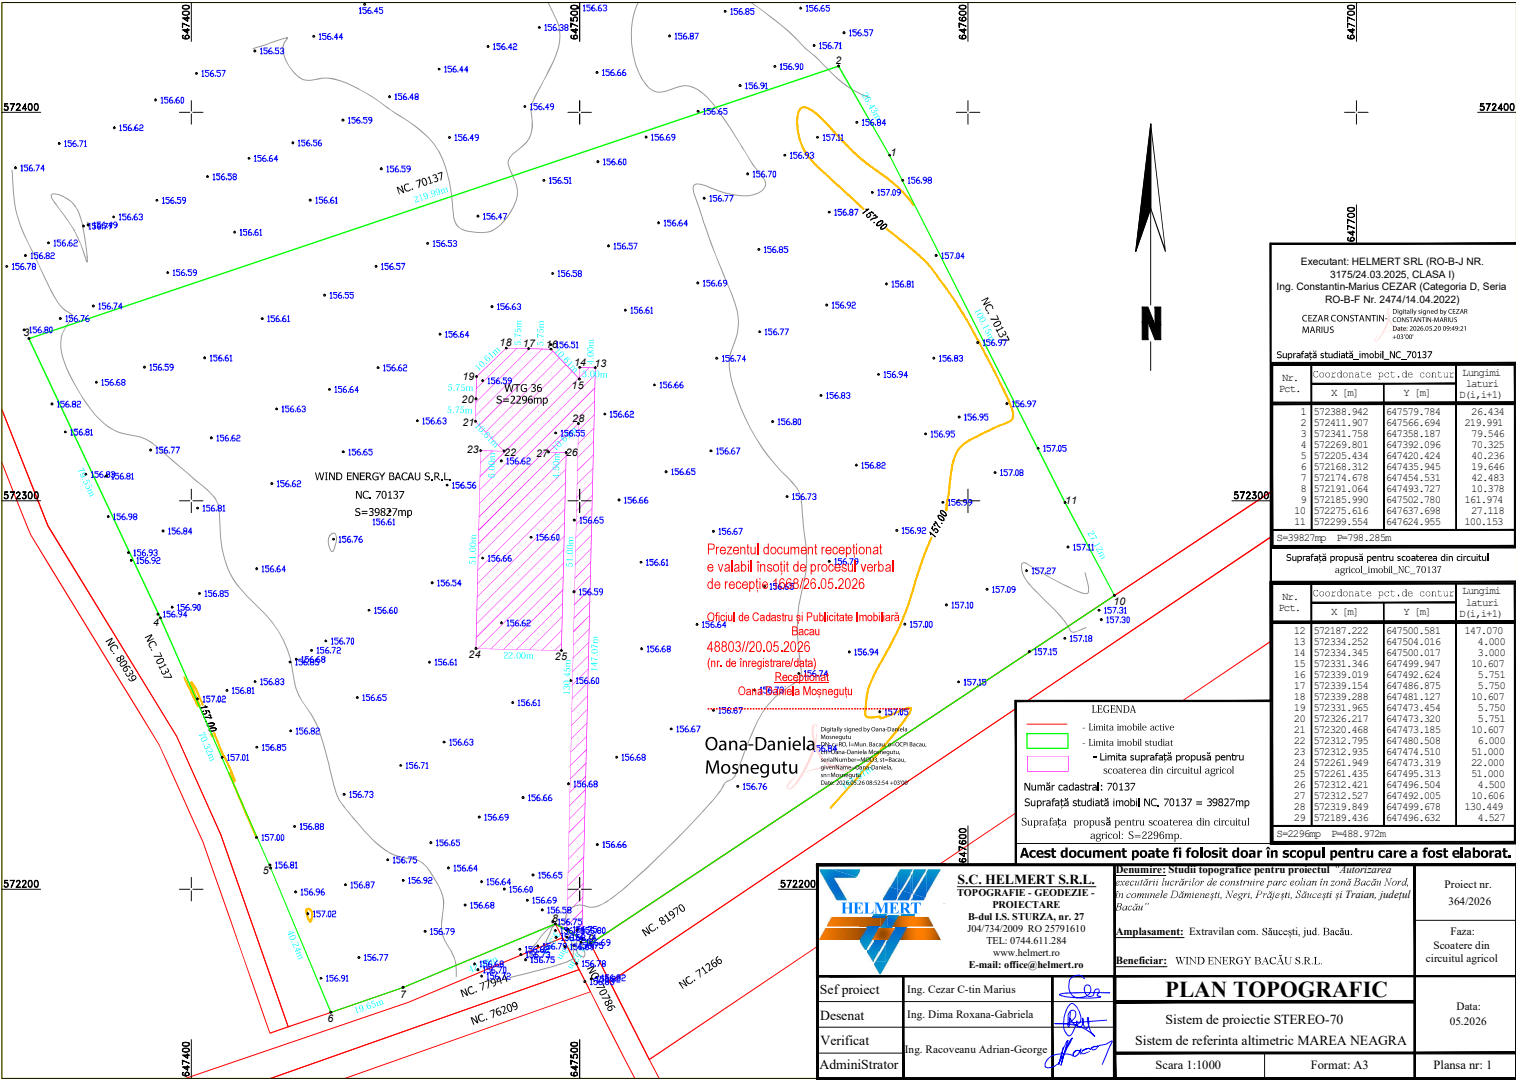

Președinte de ședință
Consilier local
Irimescu Adina

Contrasemnează pentru legalitate
Secretar General
Gavril Heraclea-Ioana